


PODLAŽÍ: 4. PATRO

BYT: I404

1+KK - 28,8 m² *

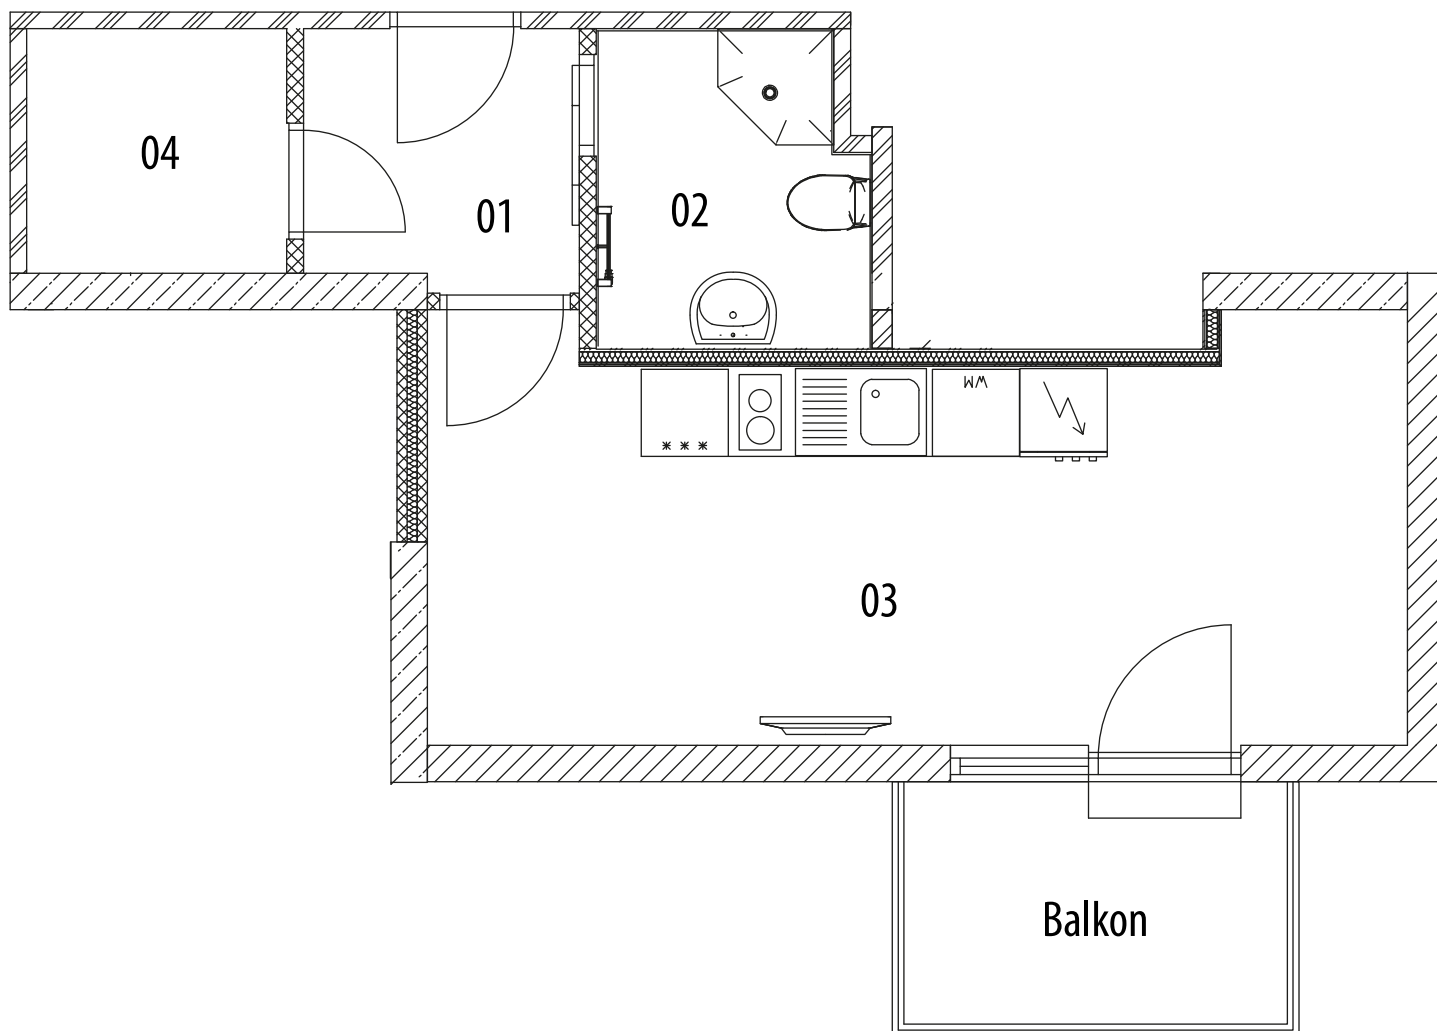

I404	UJ 1+KK
01 Předsíň	3,33 m ²
02 WC, koupelna	3,95 m ²
03 Pobytová místnost	18,51 m ²
04 Šatna	2,14 m ²
Plocha jednotky	27,93 m ² **
Podlahová plocha	28,8 m ² *
Balkon	4,20 m ²
Plocha jednotky celkem	32,13 m ²



PROVOZOVNA: VÍDEŇSKÁ 122, BRNO, 619 00



OBCHOD@VHKONSTRUKCE.CZ



+420 530 333 515

* Plocha vypočtená dle metodiky nařízení vlády č. 366/2013 Sb. § 3, ** Čistá užitná plocha místností – není závazné.

Vyobrazené zařízení je pouze informativní a není součástí bytu. Rozsah dodávky je specifikován ve VYBAVENÍ. Změny dispozičního řešení budou individuálně naceněné v rámci clientských změn. Tento list není podrobným stavebním výkresem a možnost určitých odchylek od skutečného provedení je vyhrazena.