


PODLAŽÍ: 4. PATRO

BYT: V402

1+KK - 44,9 m² *

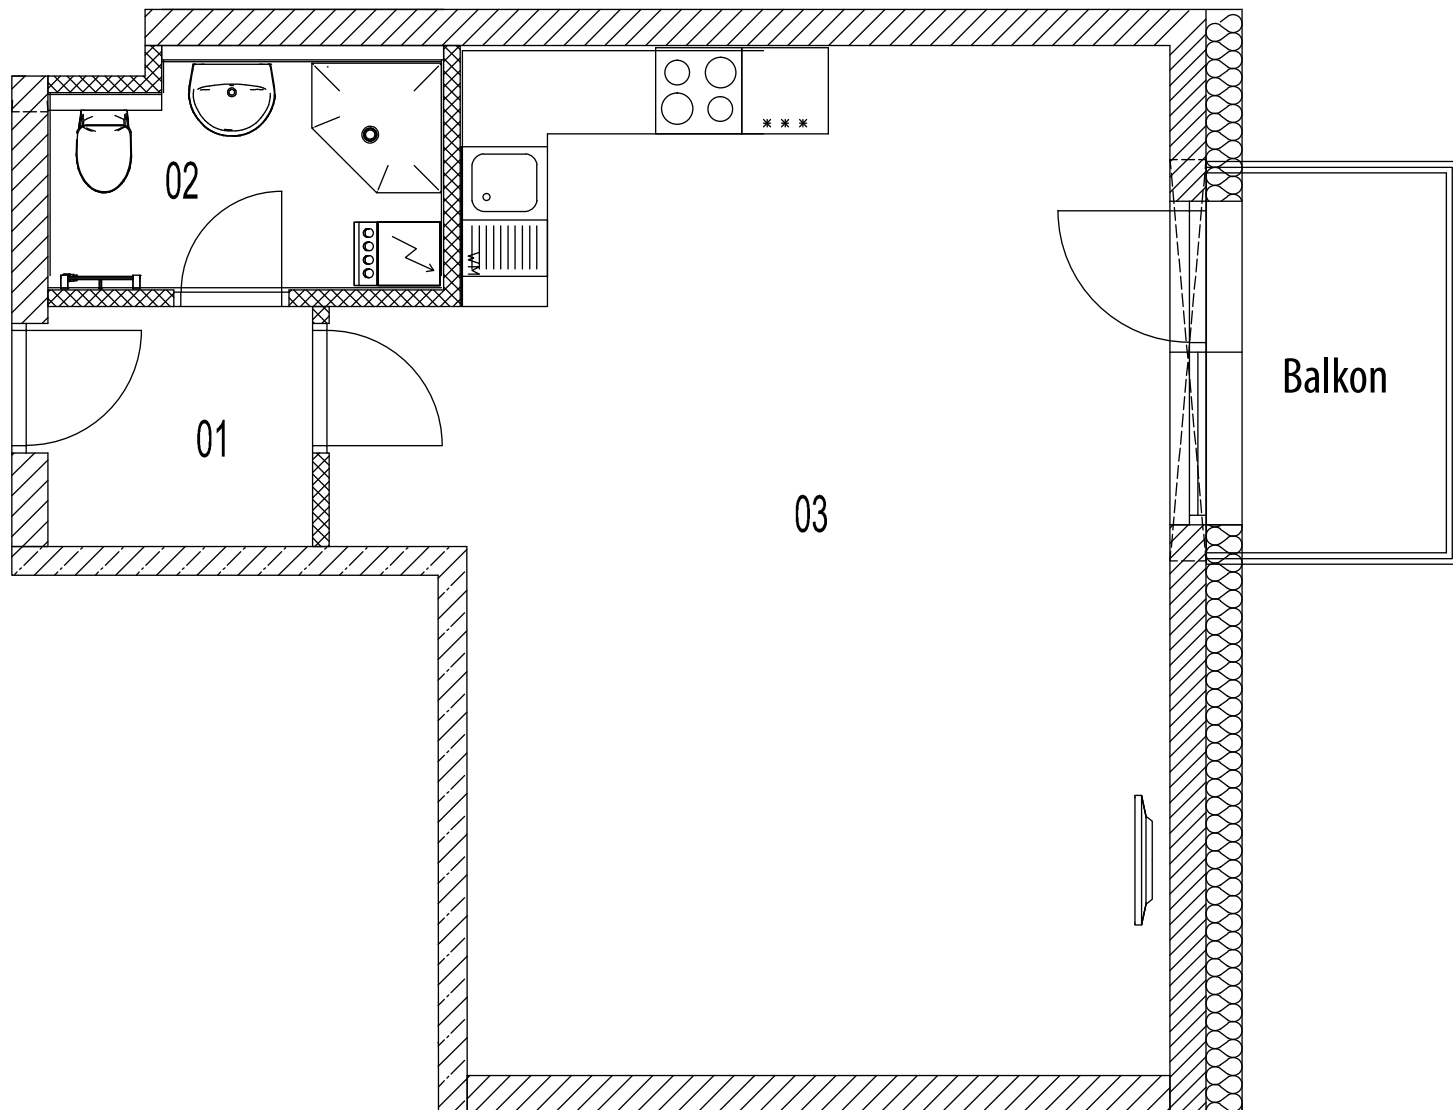

V402

UJ 1+KK

01 Předstíň	3,06 m ²
02 WC, koupelna	4,21 m ²
03 Obytná kuchyně	36,41 m ²
Plocha jednotky	43,68 m ² **
Podlahová plocha	44,9 m ² *
Balkon	4,20 m ²
Plocha jednotky celkem	47,88 m ²



PROVOZOVNA: VÍDEŇSKÁ 122, BRNO, 619 00



OBCHOD@VHKONSTRUKCE.CZ



+420 530 333 515

* Plocha vypočtená dle metodiky nařízení vlády č. 366/2013 Sb. § 3, ** Čistá užitná plocha místností – není závazné.

Vyobrazené zařízení je pouze informativní a není součástí bytu. Rozsah dodávky je specifikován ve VYBAVENÍ. Změny dispozičního řešení budou individuálně naceněné v rámci clientských změn. Tento list není podrobným stavebním výkresem a možnost určitých odchylek od skutečného provedení je vyhrazena.